




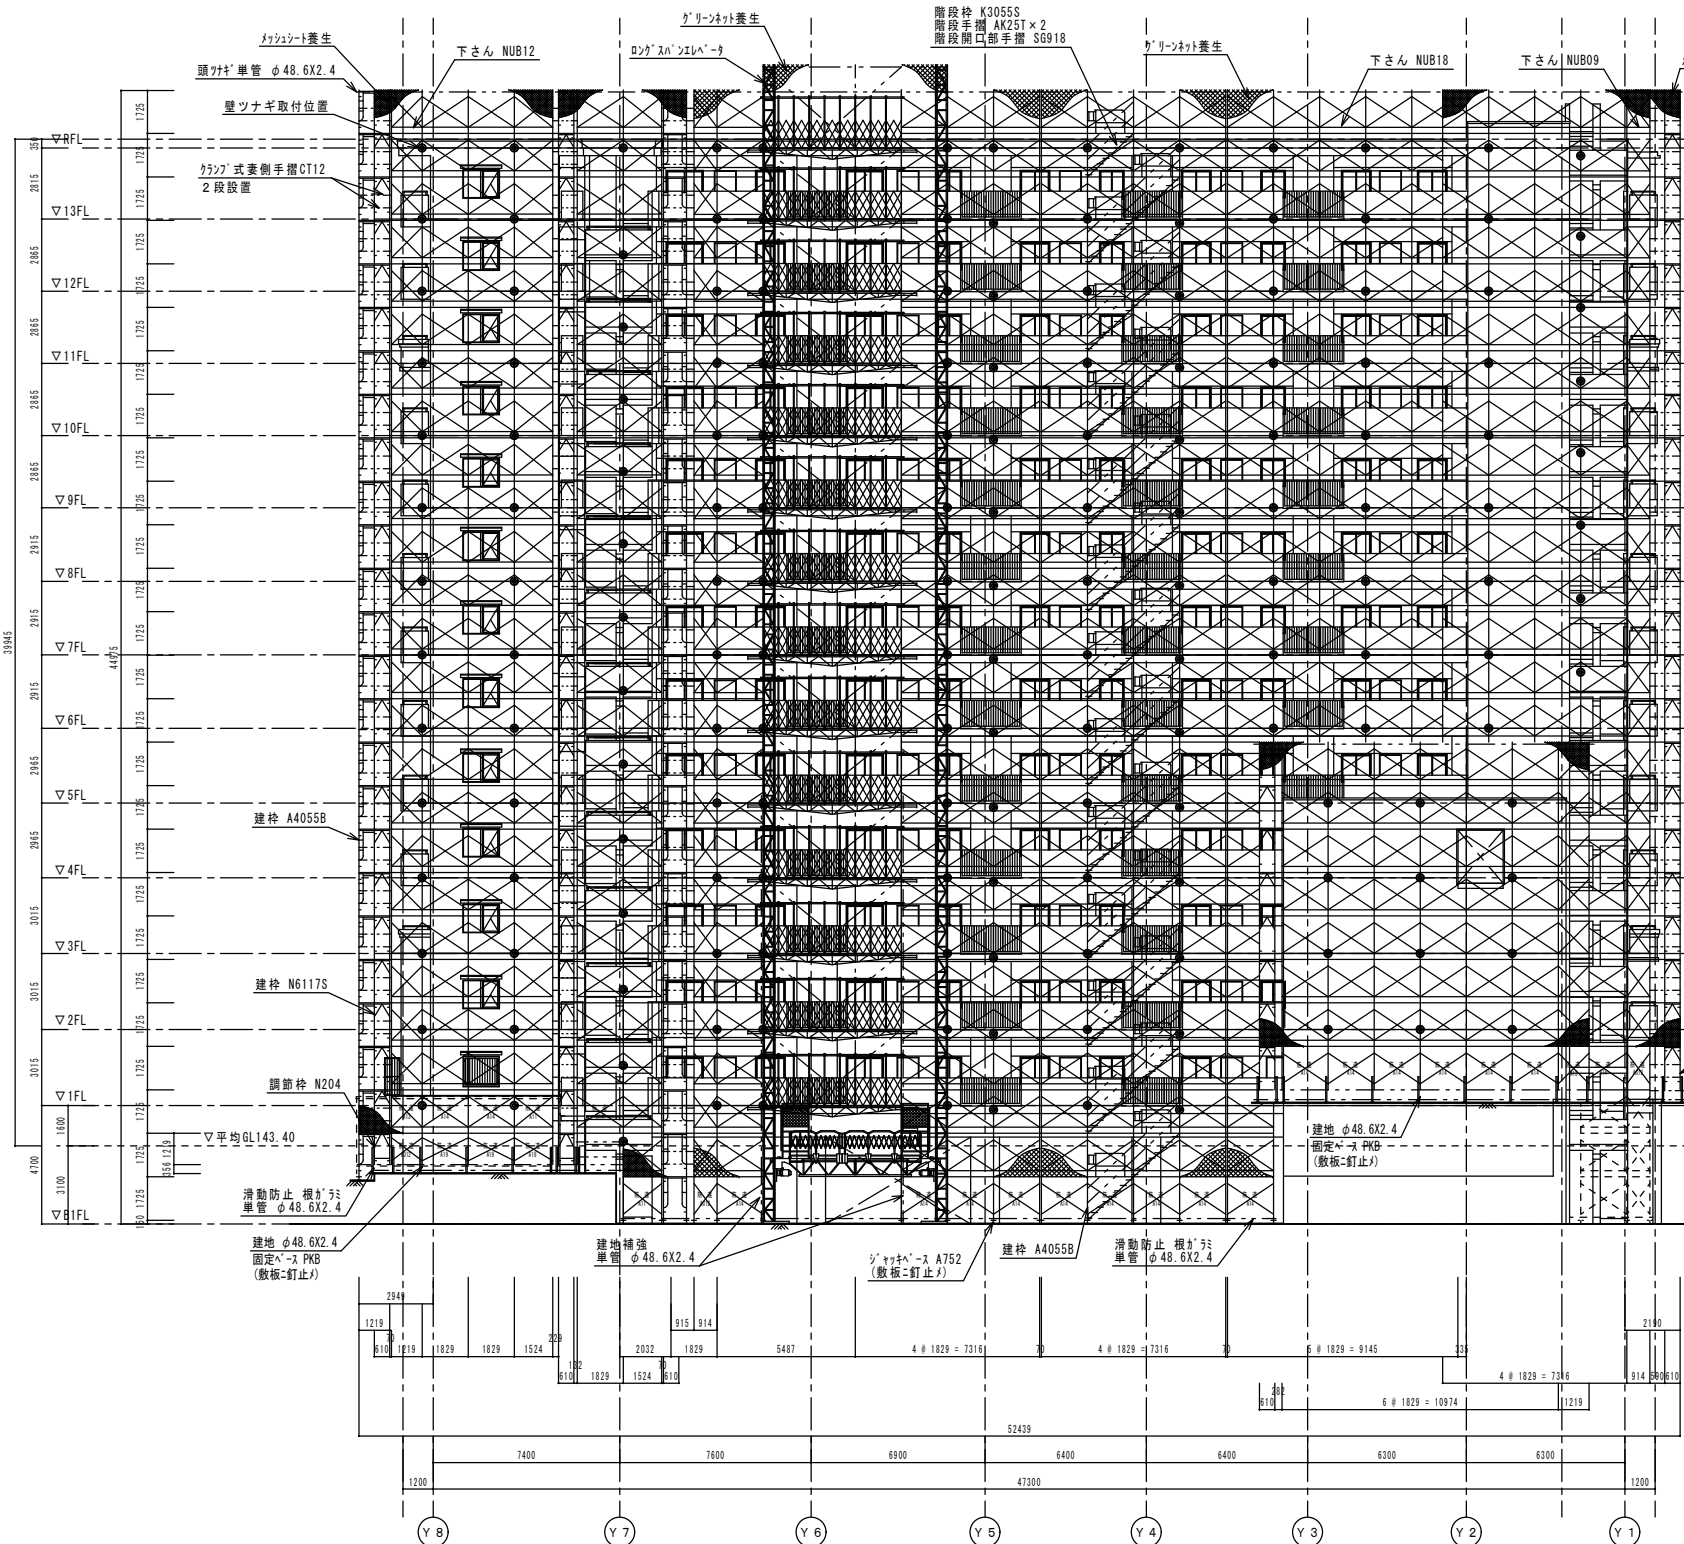

西立面図
S=1/150

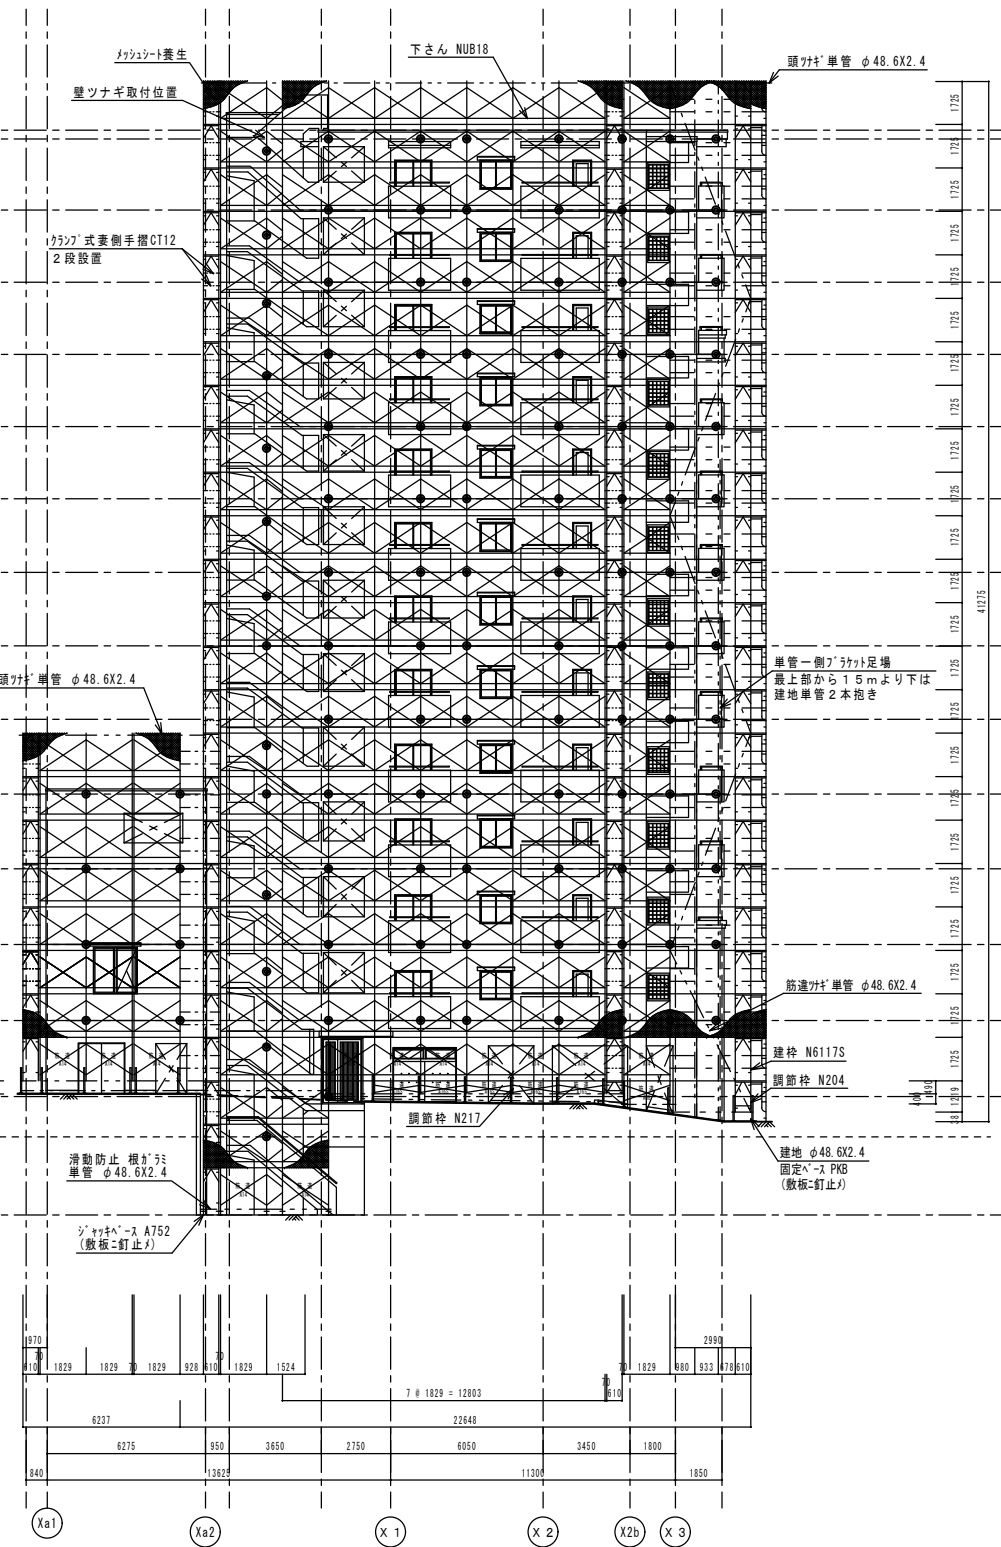

南立面図
S=1/150

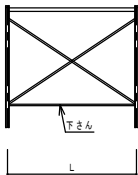

下さん	品番	寸法
	NUB18	1829mm
	NUB15	1524mm
	NUB12	1219mm
	NUB09	914mm
	NUB06	610mm

下さん品番表

● 印：壁ツナギ取付位置を示す。
足場外面は全てメッシュ又はグリーンネット養生（平面図、立面図指示）とする。
端部コナの作業床は、幅40cm以上、且つ隙間3cm以下とし番線等で結束する。
開口部（梁柱）の落下防止は、巾木を設け、下部をシート等にて隙間をふさぐ。
作業区域内は、関係者以外立ち入り禁止とする。

NOTE.	ブリス・ボンド	CONSTRUCTOR.		OPE. NO.		
		CONSTRUCTION.		DATE.		
		TITLE.		DRA. NAME.		
		外都足場仮設計計画		西・南立面図		
APPROVED by		INS. by	DRA. by	PLA. by	SCALE.	COUNT.
					1/150	3/4