


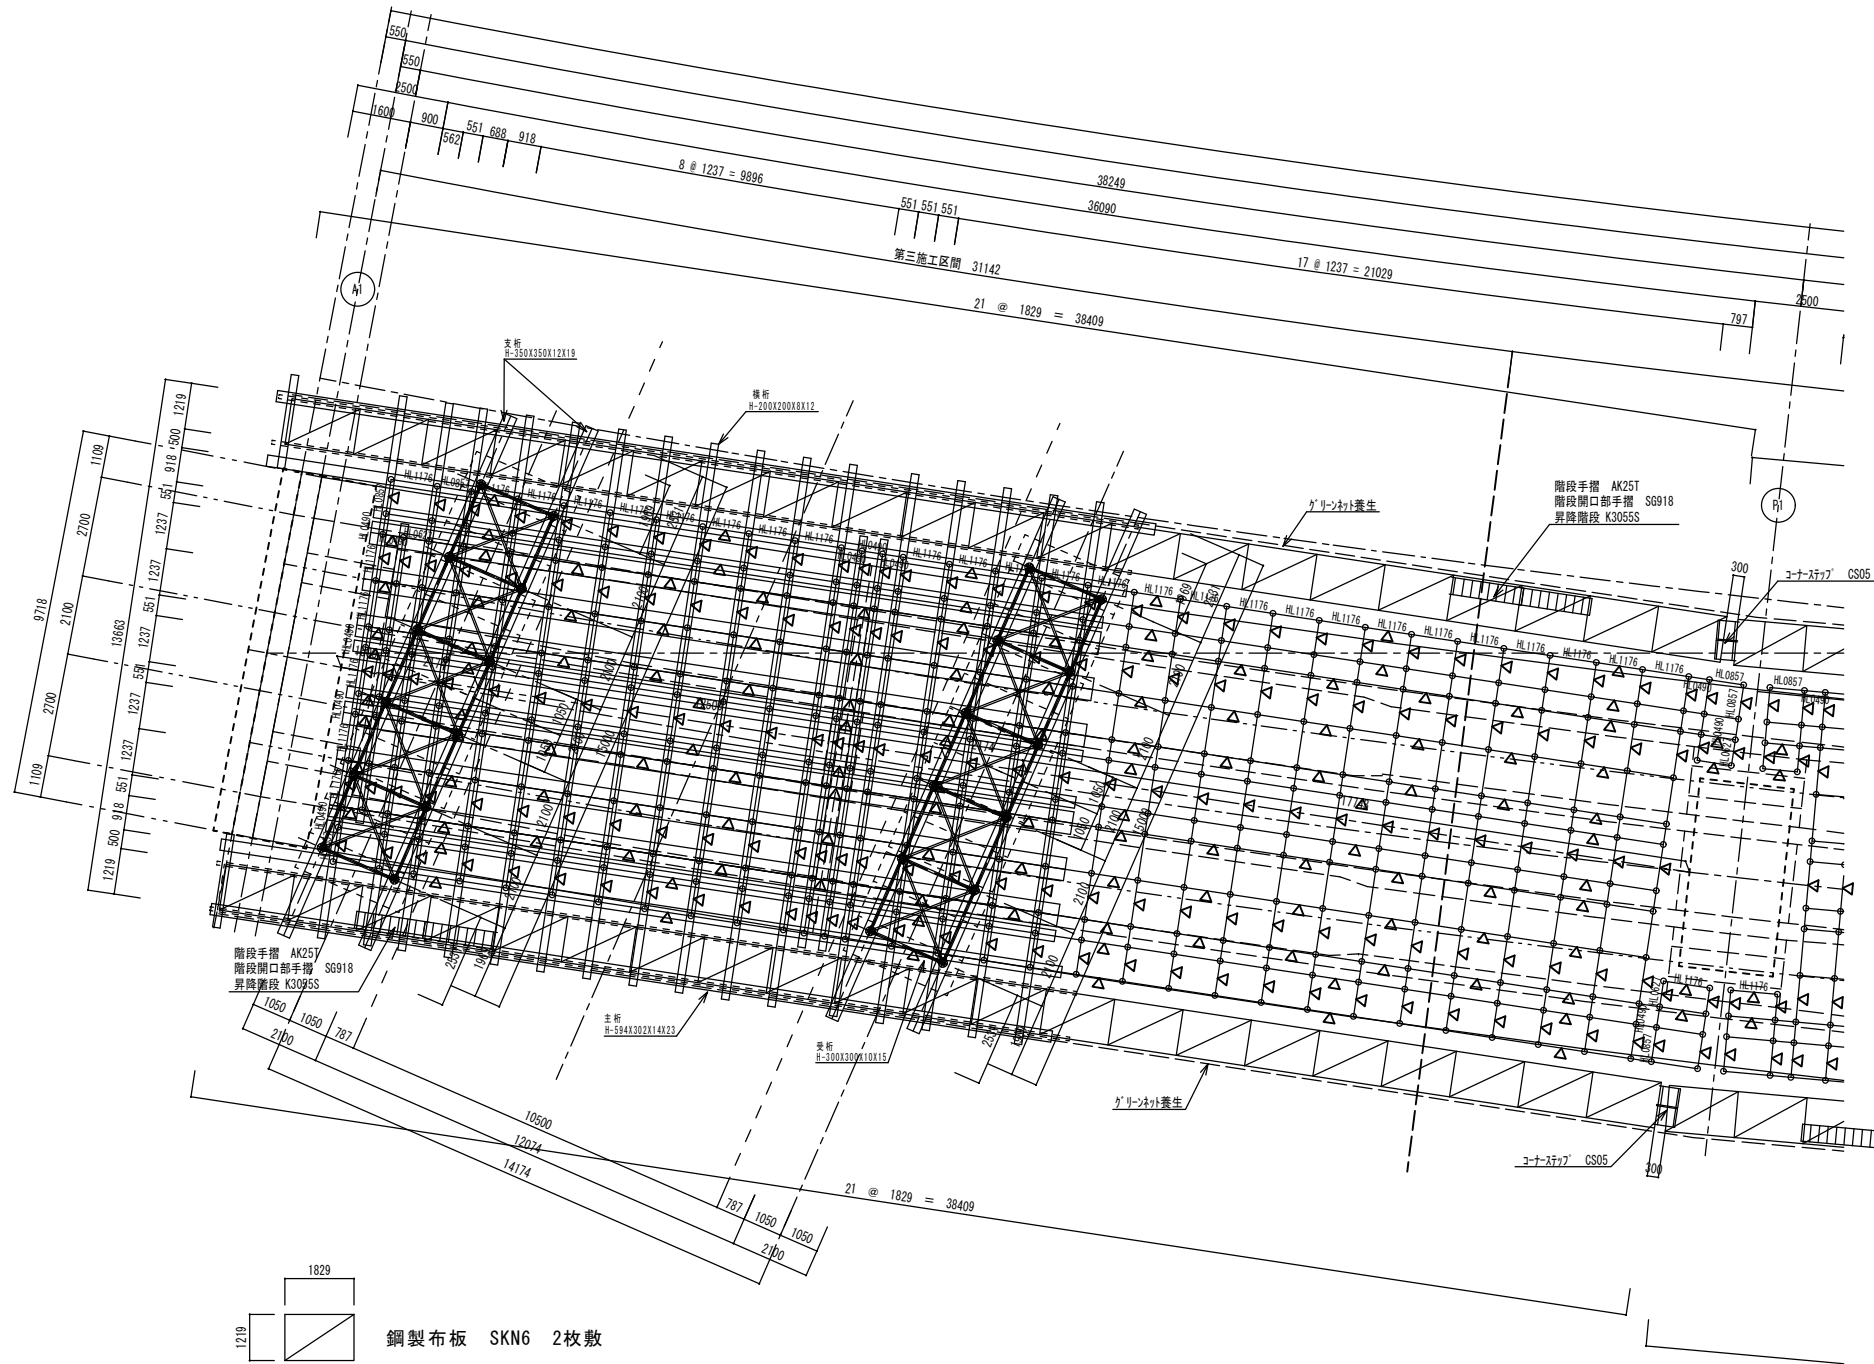


鋼製布板 SKN6 2枚敷

△ 印：3S専用斜めブレース取付位置を示す。

(A1~P1)
平面図 S=1/100

バーチカル芯々寸法表
VPH-*(φ60.5)

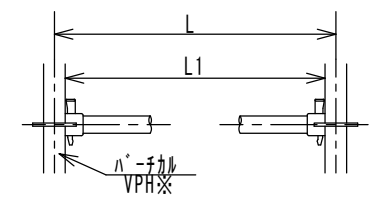


3Sホリゾンタル一覧 (φ60.5h'-チカル)

ホリゾンタル	品番	L1	寸法	L	寸法
HL-0207		207		268	
HL-0311		311		372	
HL-0377		377		439	
HL-0490		490		551	
HL-0627		627		688	
HL-0857		857		918	
HL-1176		1176		1237	
HL-1481		1481		1542	
HL-1786		1786		1847	

枠組足場外面は全てグリーン外養生とする。
端部コーナーの作業床は、幅40cm以上、且つ隙間3cm以下とし番線等で結束する。
水平つなぎ材は、5層以内に設けること。
作業区域内は、関係者以外立ち入り禁止とする。

(仮設通路についての墮落防止措置) 安衛則第552条抜粋
○「高さ85cm以上の位置への手すり等」に加え
「高さ35cm~50cmの位置に中さんの設置」をする。
(足場の作業床からの墮落防止措置) 安衛則第563条抜粋
○枠組足場は「交さ筋かい」に加え「高さ15cm以上40cm以下の位置への中さん」か
「高さ15cm以上の幅木の設置」をする。
○枠組足場以外の足場(単管足場等)(一側足場は除く)は
「高さ85cm以上の位置に手すり等の設置」に加え
「高さ35cm~50cmの位置に中さんの設置」をする。
(作業横台についての墮落防止措置) 安衛則第575条の6抜粋
○「高さ85cm以上の位置への手すり等」に加え
「高さ35cm~50cmの位置に中さんの設置」をする。

栗東水口小野高架橋(上り線)位置図

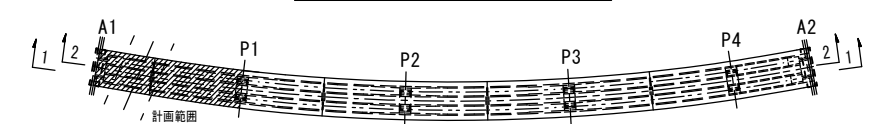

NOTE.				ブリス・ボンド				CONSTRUCTOR.		DPE NO.	
								CONSTRUCTION.		DATE.	
APPROVED. by		INS. by	DRA. by	PLA. by	TITLE.		DRA. NAME.		SCALE.	COUNT.	
					型枠支保工計画図		図示		図示	1/8	