


駐車場整備時本復旧

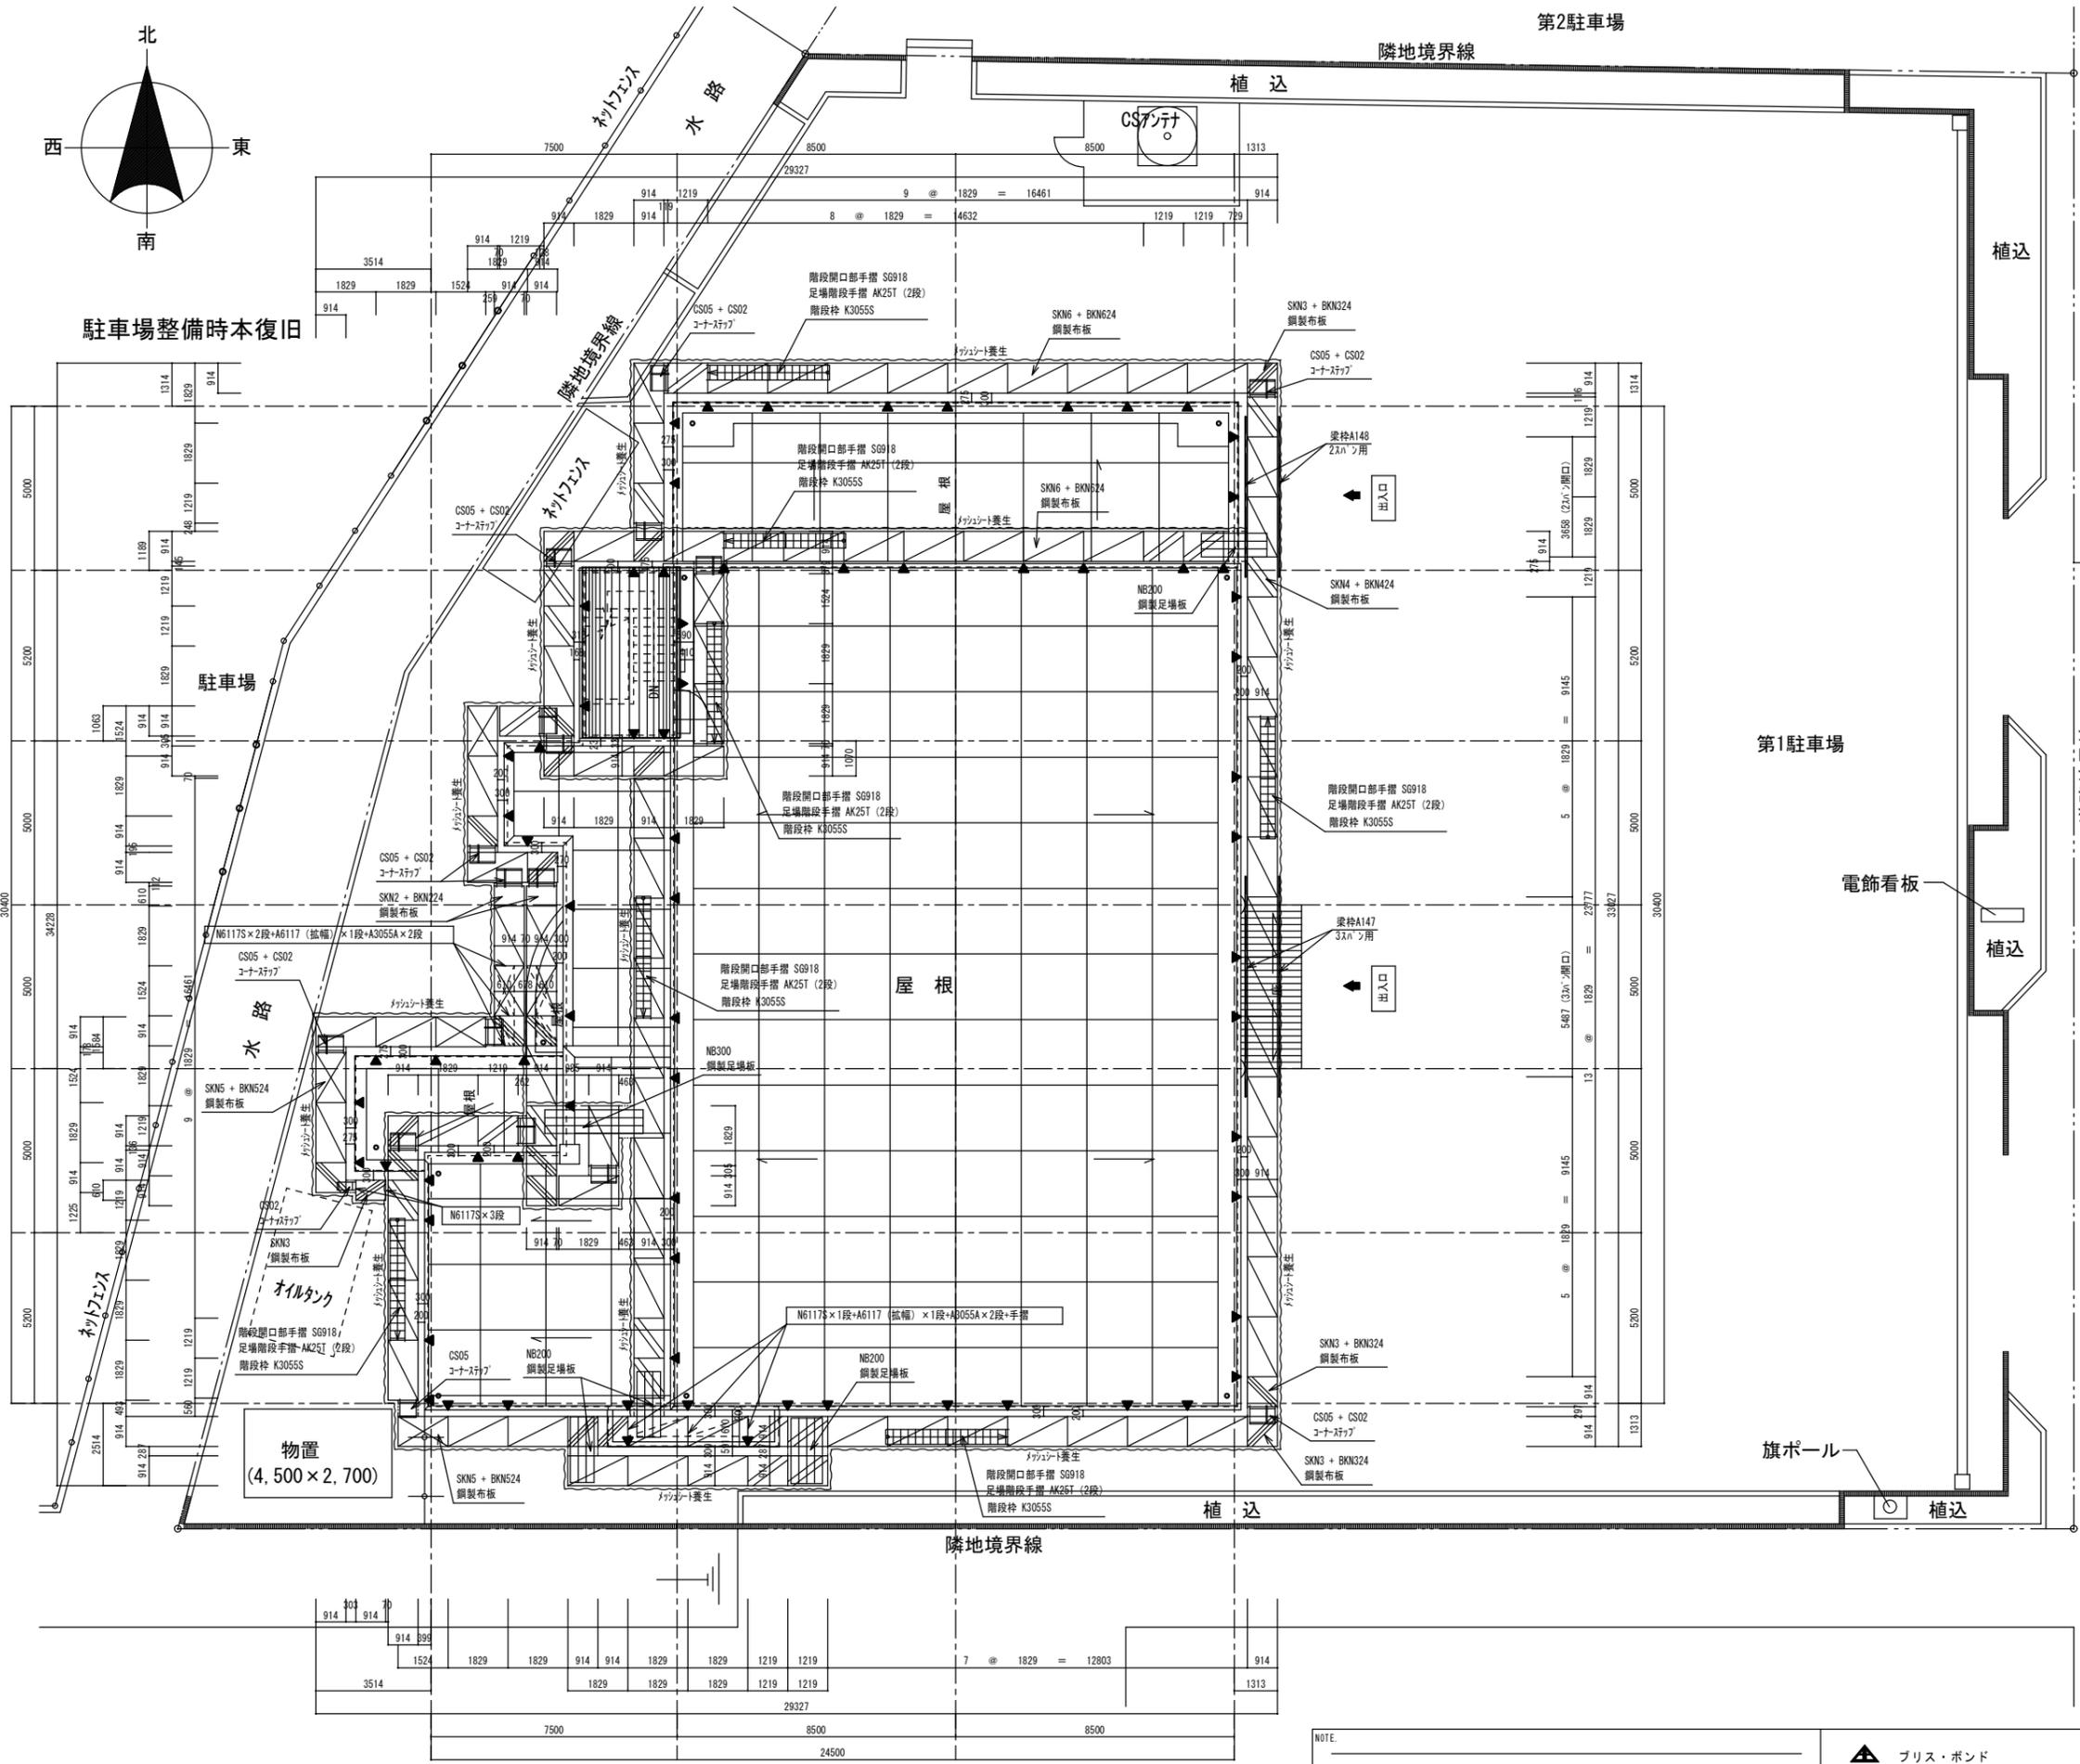

前面道路 (国道)

16.300  
道路巾員

第1駐車場

電飾看板

植込

旗ポール

植込

足場 種別記号表		布板	筋違		
枠組足場	A3055A N6117S	W=914 H=610	種高 1700		
			L=1829	SKN6・BKN624	A14
			L=1524	SKN5・BKN524	A11
			L=1219	SKN4・BKN424	A13
			L=914	SKN3・BKN324	A012
	L=610	SKN2・BKN224	A12		

- ※ ▲ ●印：壁つなぎ取付位置を示す。取付範囲は2層1.5m<sup>2</sup> (作用面積A=9.465m<sup>2</sup>) 以内とする。
- ※ 足場外側は全面ワイヤネット養生とする。
- ※ 落下防止は壁離れ300mm以上の箇所に伸縮ワイヤネット安全ネットを設ける。
- ※ 曇落防止は枠内側各段に幅木を設け、枠外側は据置型先行手摺 (7&8&9) を取付ける。尚、取付できない箇所は幅木を設ける。
- ※ 端部コーナーの作業床は、幅40cm以上、且つ隙間3cm以下とし巻線等で結束する。
- ※ 水平つなぎ材は、5層以内に設けること。
- ※ 作業区域内は、関係者以外立ち入り禁止とする。

NOTE:

APPROVED by \_\_\_\_\_ INS by \_\_\_\_\_ DRA. by \_\_\_\_\_ PLA. by \_\_\_\_\_

CONSTRUCTOR: プリス・ポンド

CONSTRUCTION: \_\_\_\_\_

TITLE: 型枠支保工計画図

DRA. NAME: 図示

SCALE: 図示

COUNT: 2/8