




C-C 断面図
1/100

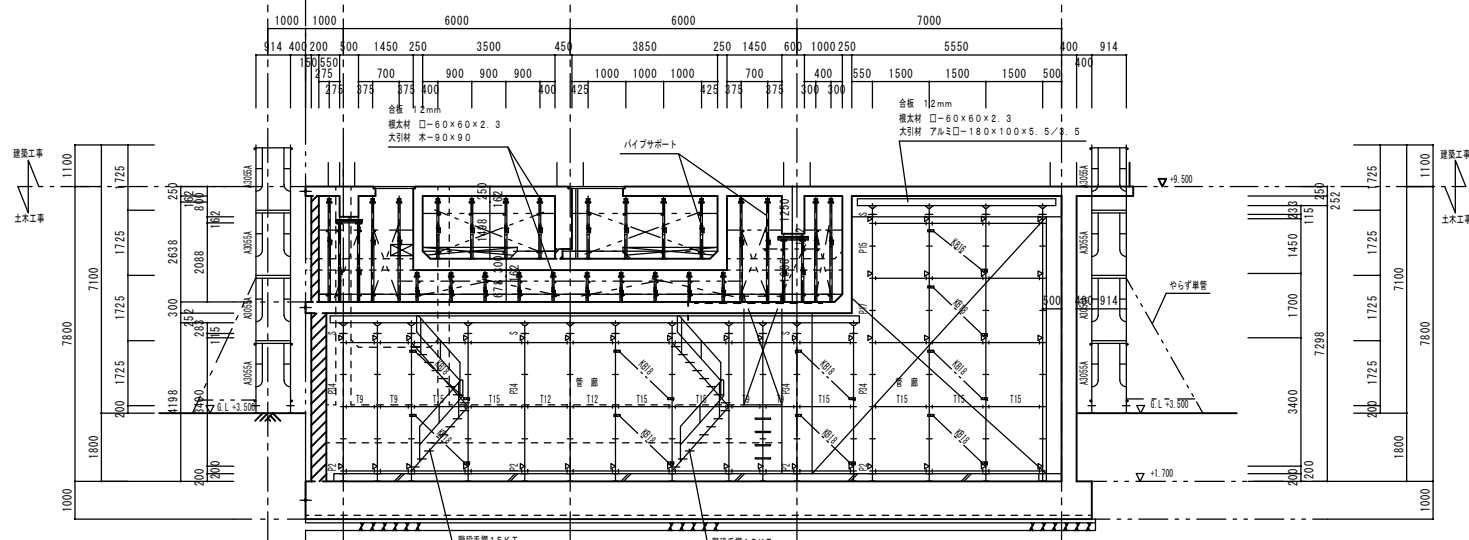


D-D 断面図
1/100

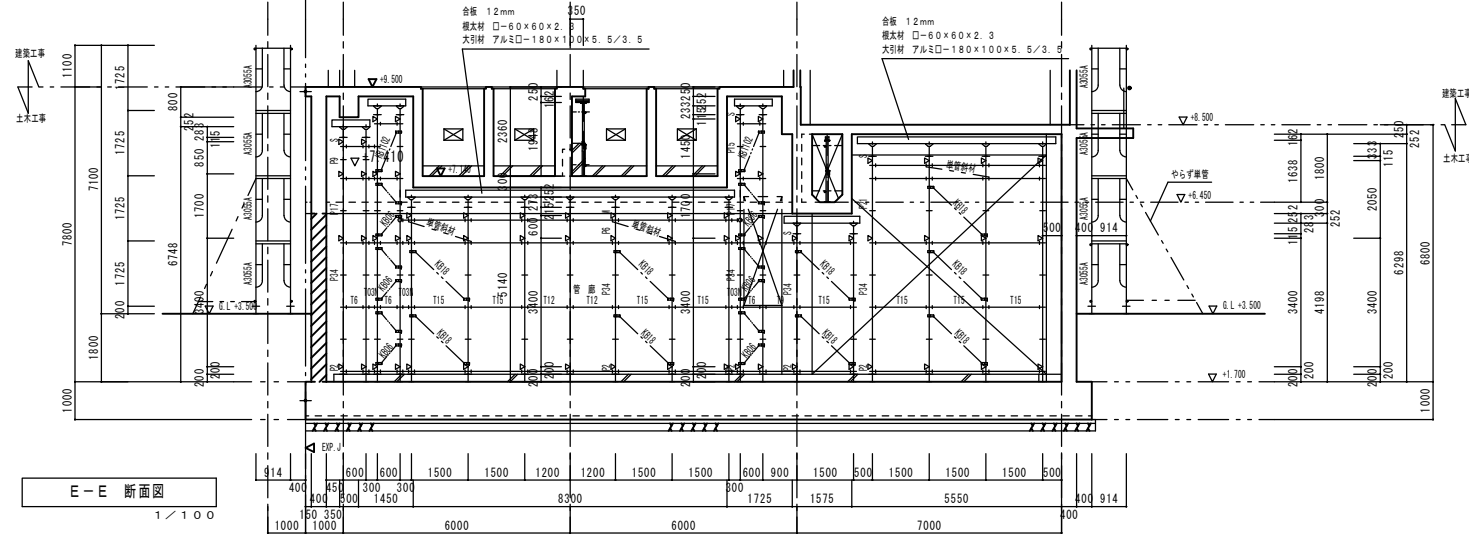


E-E 断面図
1/100

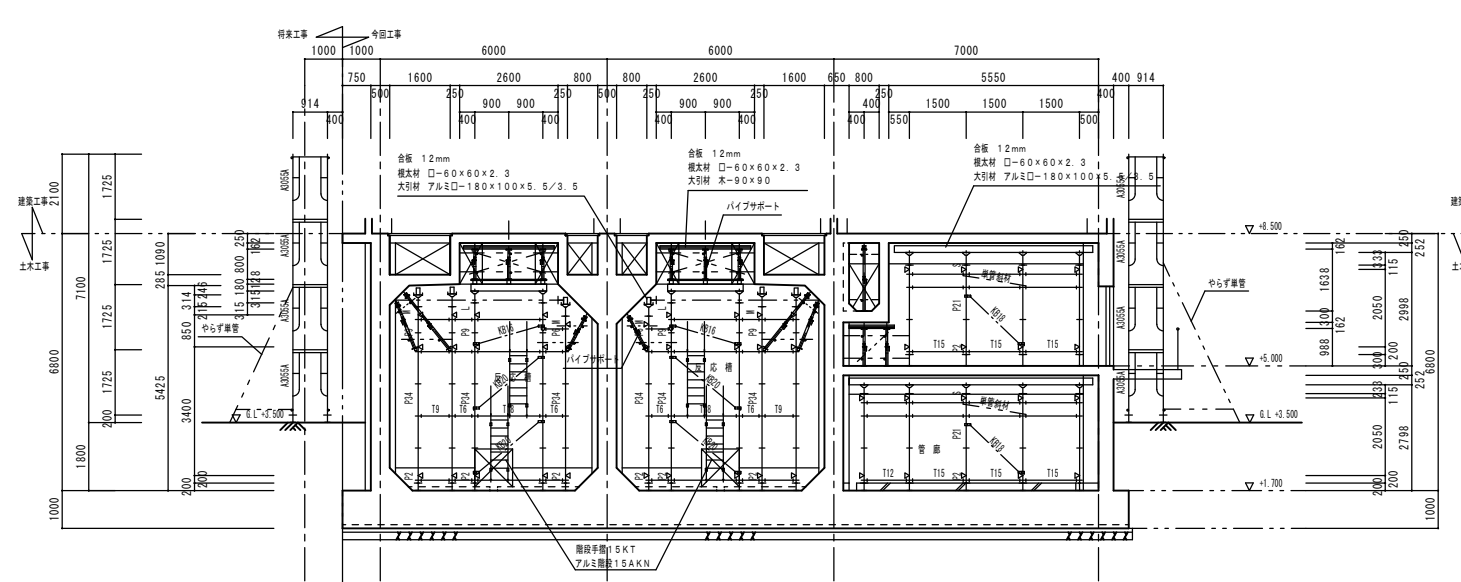

F-F 断面図
1/100

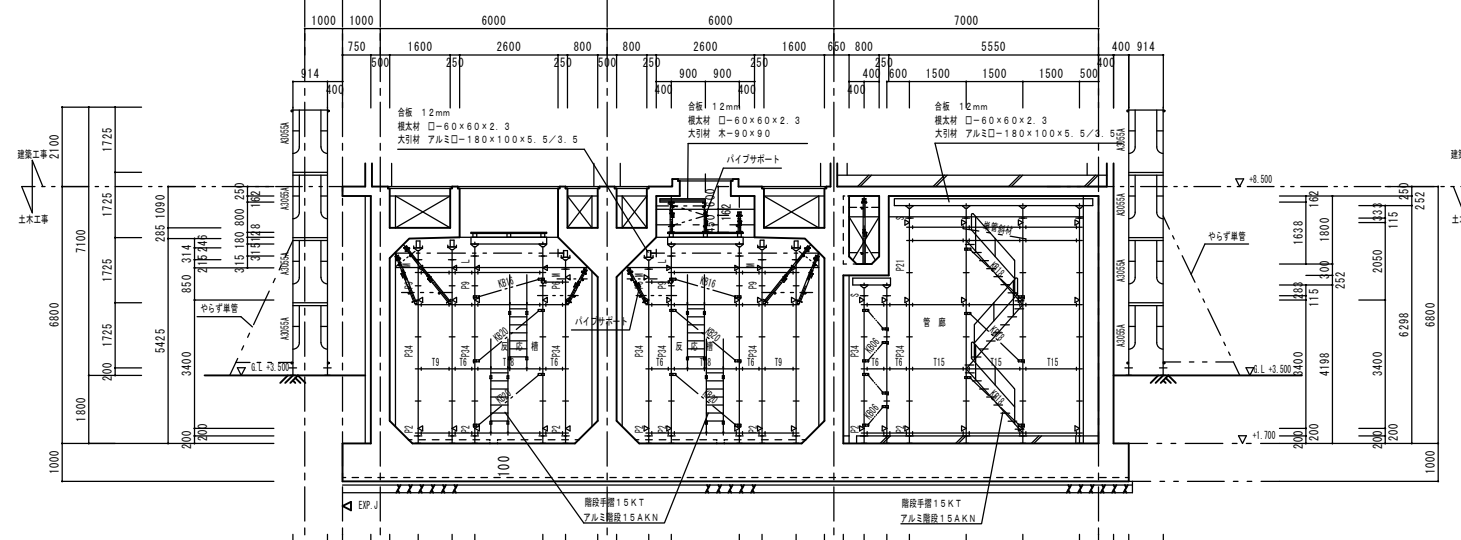

G-G 断面図
1/100

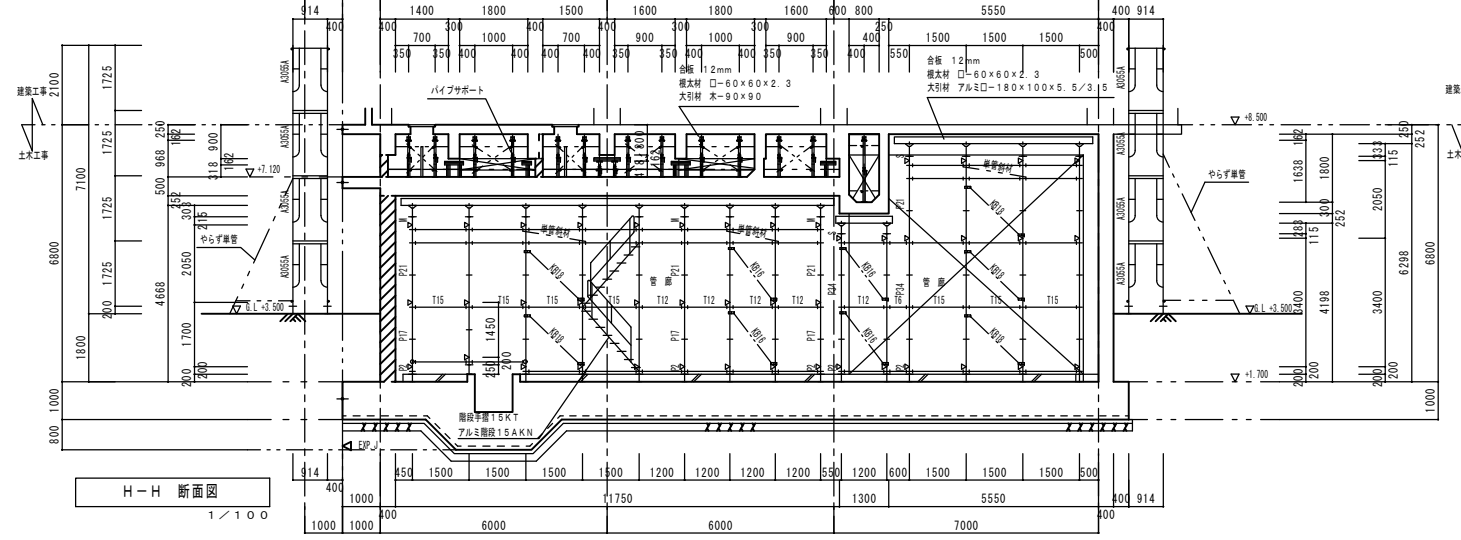

H-H 断面図
1/100



NOTE	△ プリス・ボンド				CONSTRUCTOR	DATE
	APPROVED by	INS by	ORA by	PLA by	TITLE	SCALE
					型枠支保工計画図	COUNT
					図示	5/7