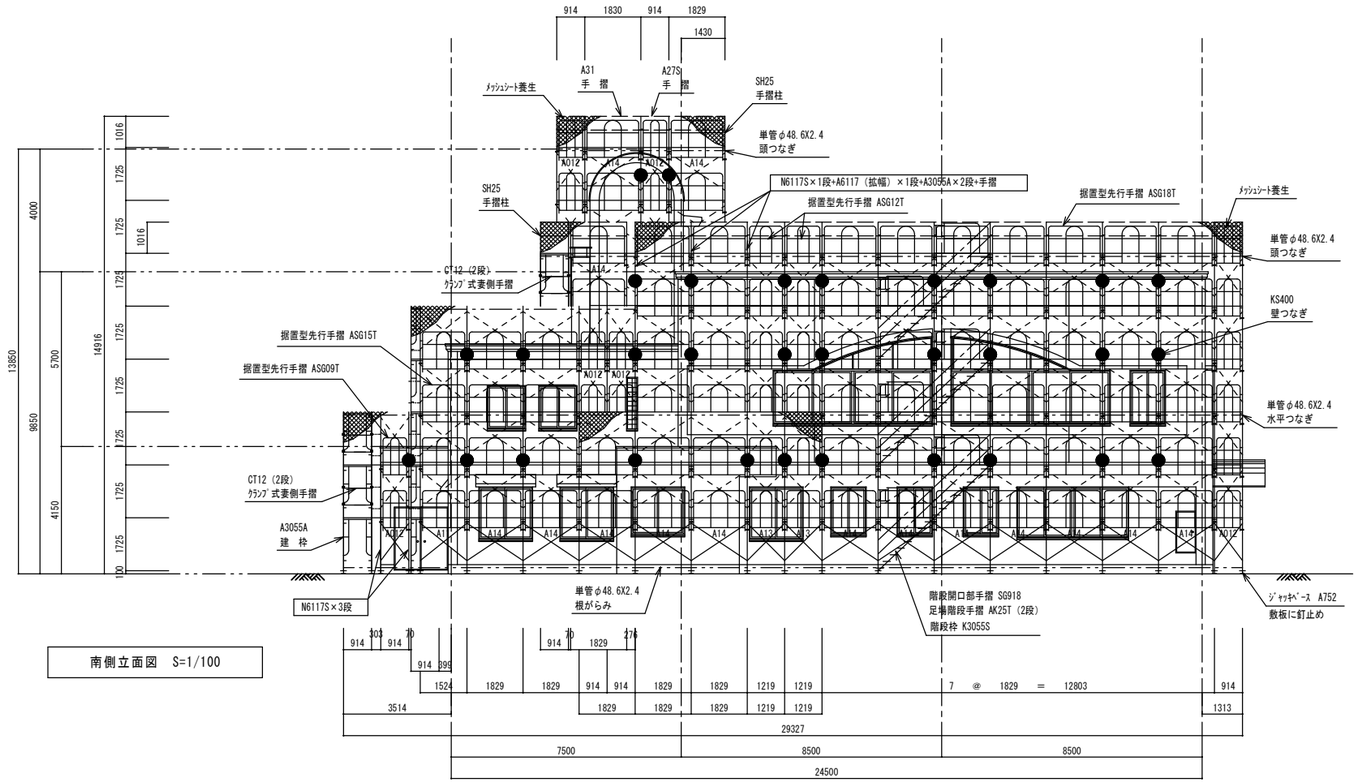

南側立面図 S=1/100

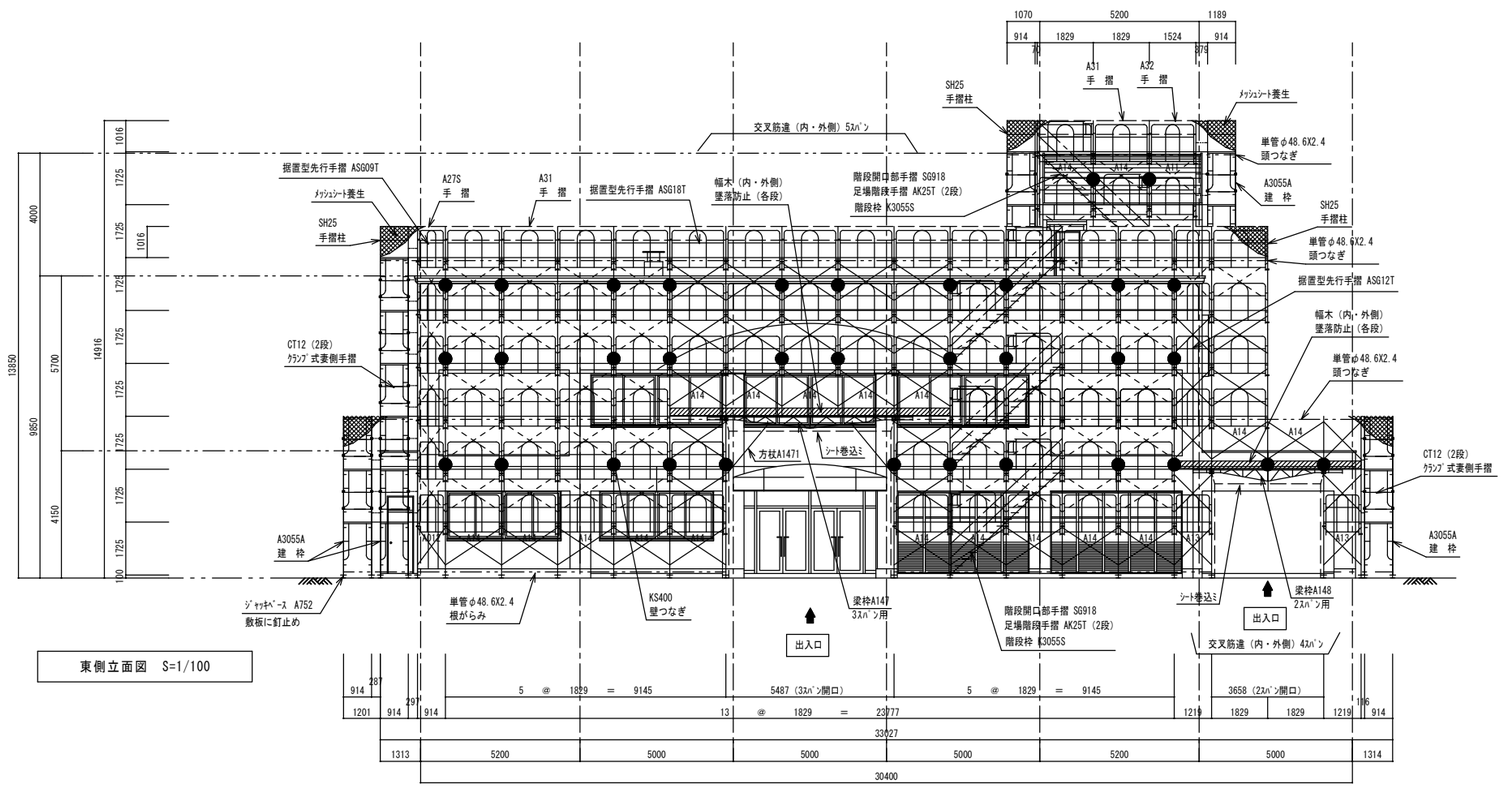

東側立面図 S=1/100

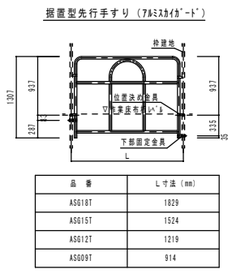

品 番	L寸法（mm）
ASG18T	1829
ASG15T	1524
ASG12T	1219
ASG09T	914

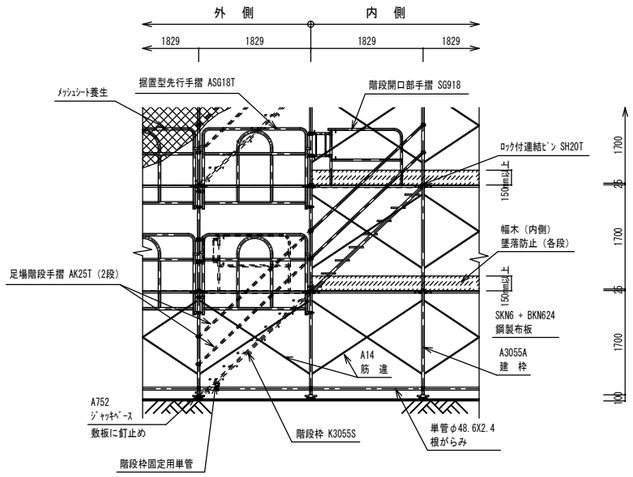

昇降階段部詳細図 S=1/50

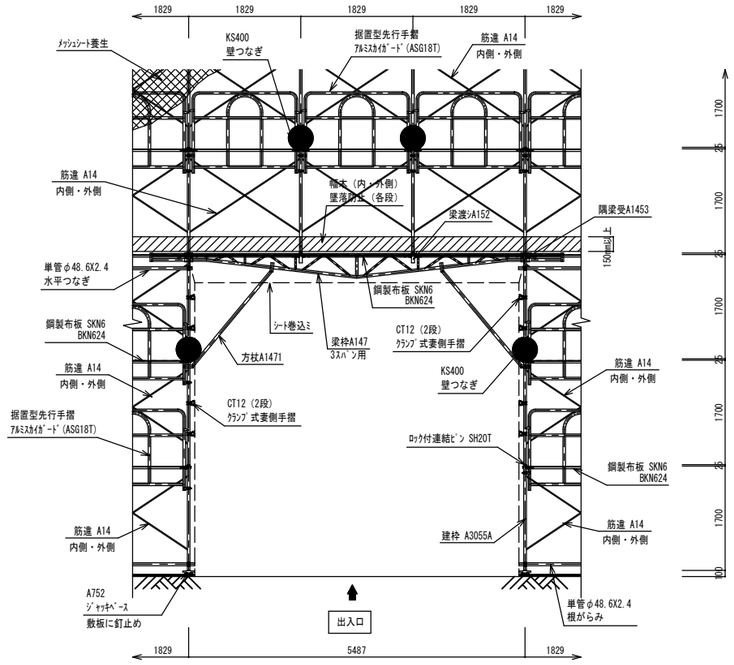

開口部（3ｽﾊﾟﾝ）詳細図 S=1/50

※ ● 印：壁つなぎ取付位置を示す。取付範囲は2層1.5ｽﾊﾟﾝ（作用面積A=9.465m2）以内とする。
※ 足場外側は全面ﾒｯｼｭｼｰﾄ養生とする。
※ 落下防止は壁離れ300mm以上の箇所に伸縮ﾌﾞﾗｹｯﾄ安全ネットを設ける。
※ 墜落防止は枠内側各段に幅木を設け、枠外側は据置型先行手摺（ｱﾙﾐｽｶｲﾎﾞｰﾄﾞ）を取付ける。
尚、取付できない箇所は幅木を設ける。
※ 端部コーナーの作業床は、幅４０ｃｍ以上、且つ隙間３ｃｍ以下とし番線等で結束する。
※ 水平つなぎ材は、５層以内に設けること。
※ 作業区域内は、関係者以外立ち入り禁止とする。

NOTE.

ブリス・ボンド

APPROVED.by	INS.by	DRA.by	PLA.by

CONSTRUCTOR.	OPE.NO.
CONSTRUCTION.	DATE.
TITLE. 外部足場計画図 / DRA.NAME. 図 示	SCALE. 図 示 / COUNT. 2/3