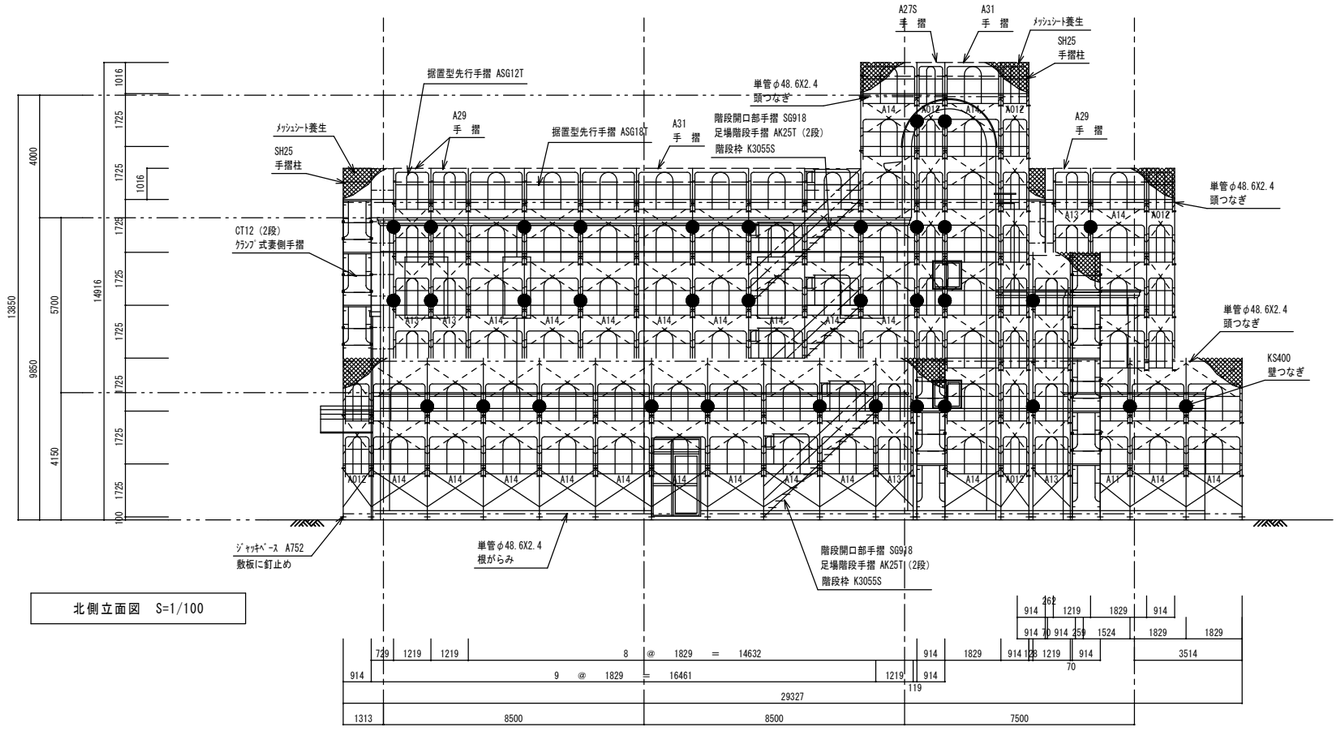

北側立面図 S=1/100

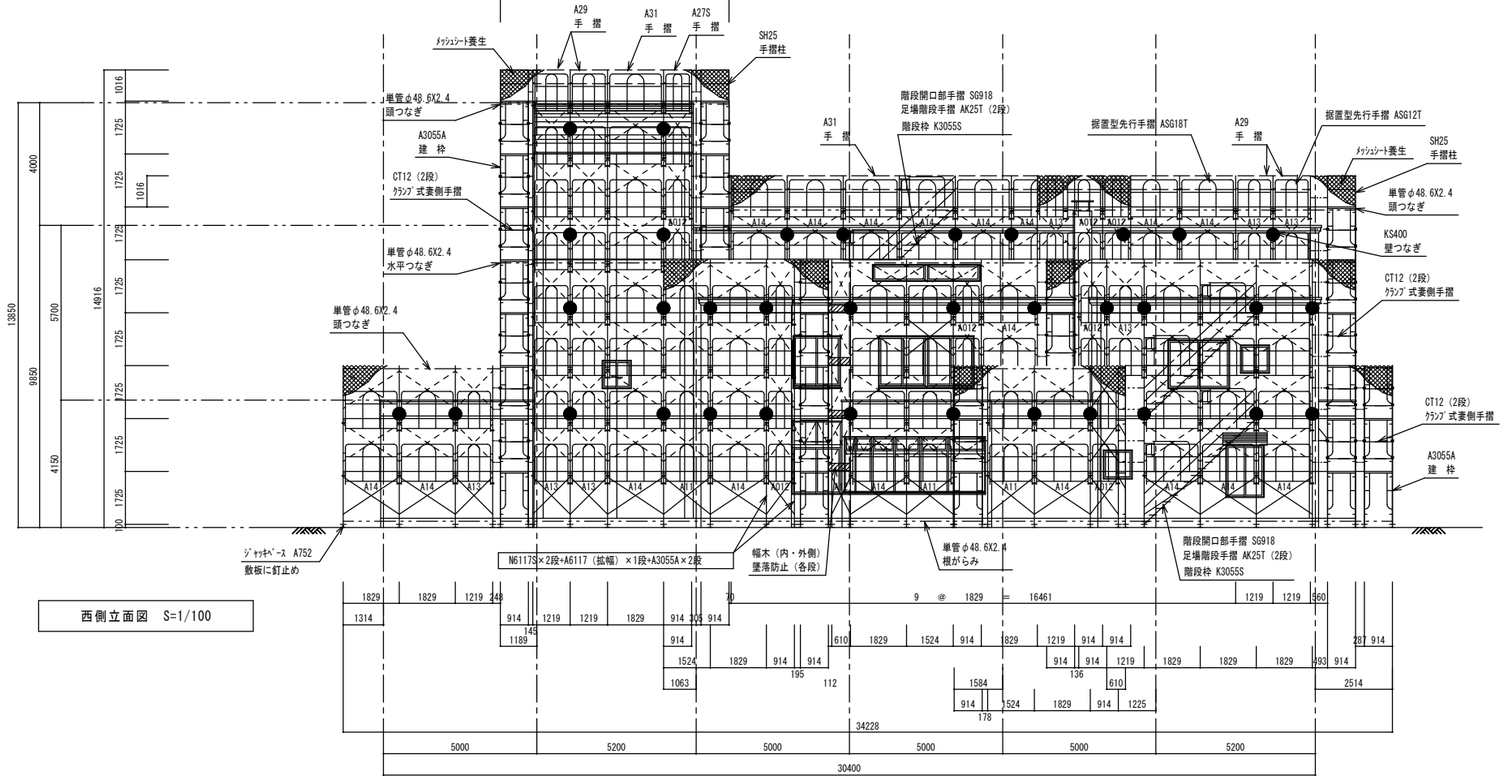

西側立面図 S=1/100

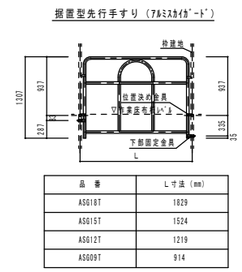

品 番	L寸法（mm）
ASG18T	1829
ASG15T	1524
ASG12T	1219
ASG09T	914

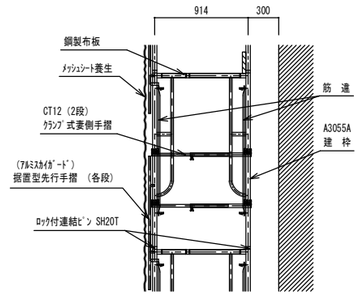

枠端部手摺部詳細図 S=1/30

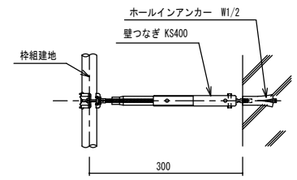

壁つなぎ詳細図 S=1/10

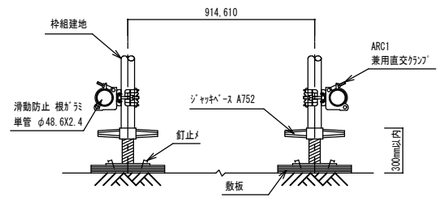

枠脚部詳細図 S=1/10

※ ● 印：壁つなぎ取付位置を示す。取付範囲は2層1.5ｽﾊﾟﾝ（作用面積A=9.465m2）以内とする。
※ 足場外側は全面ﾒｯｼｭｼｰﾄ養生とする。
※ 落下防止は壁離れ300mm以上の箇所に伸縮ﾌﾞﾗｹｯﾄ+安全ネットを設ける。
※ 墜落防止は枠内側各段に幅木を設け、枠外側は据置型先行手摺（ｱﾙﾐｽｶｲﾎﾞｰﾄﾞ）を取付ける。
尚、取付できない箇所は幅木を設ける。
※ 端部コーナーの作業床は、幅４０ｃｍ以上、且つ隙間３ｃｍ以下とし番線等で結束する。
※ 水平つなぎ材は、５層以内に設けること。
※ 作業区域内は、関係者以外立ち入り禁止とする。

NOTE.	ブリス・ボンド			CONSTRUCTOR.		OPE. NO.	
				CONSTRUCTION.		DATE.	
	APPROVED. by	INS. by	DRA. by	PLA. by	TITLE. 外部足場計画図	DRA. NAME. 図 示	SCALE. 図 示	COUNT. 3/3